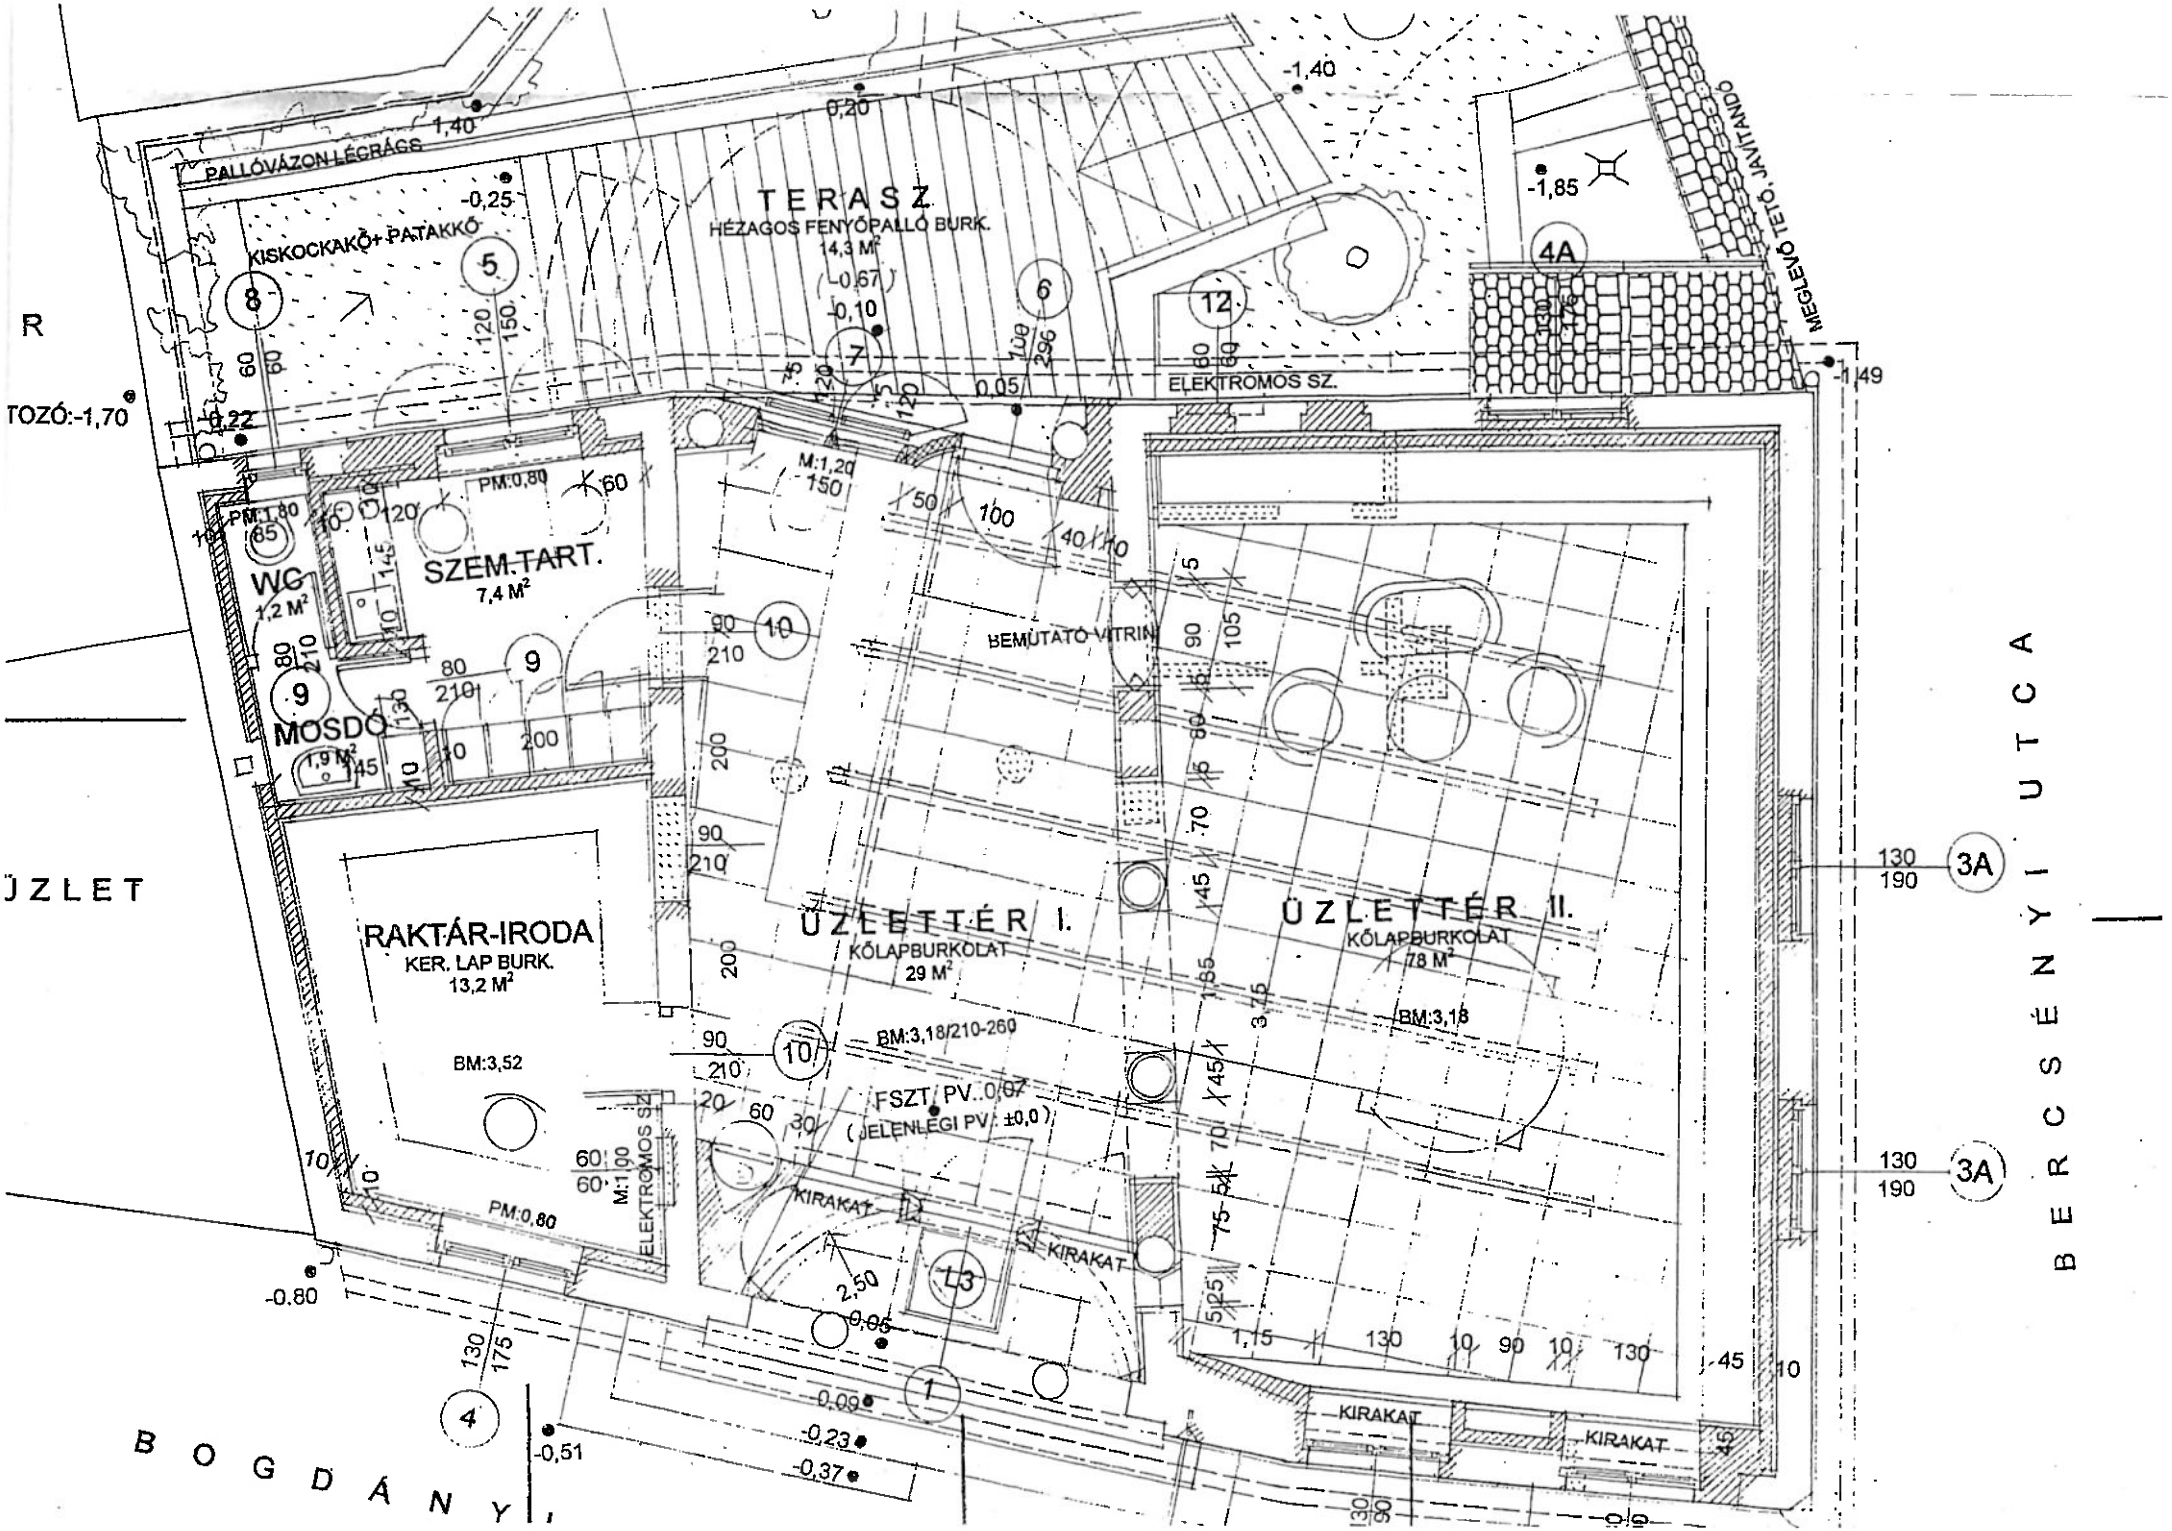
TERASZ
HÉZAGOS FENYŐPALLÓ BURK.
14,3 M²
PALLÓVÁZON LÉGRÁCS
KISKOCKAKŐ+ PATAKKŐ
ELEKTROMOS SZ.
MEGLEVŐ TETŐ, JAVITANDÓ
SZEM-TART.
7,4 M²
WC
1,2 M²
MOSDÓ
1,9 M²
BEMUTATÓ VITRIN
RAKTÁR-IRODA
KER. LAP BURK.
13,2 M²
BM:3,52
ÜZLETTÉR I.
KŐLAPBURKOLAT
29 M²
BM:3,18/210-260
FSZT. PV.: 0,07
(JELENLEGI PV.: ±0,0)
ÜZLETTÉR II.
KŐLAPBURKOLAT
78 M²
BM:3,18
KIRAKAT
PM:0,80
PM:1,80
M:1,20
M:1,00
ÜZLET
BOGDÁNYI
BERCSÉNYI UTCA